



- Teil 1 - Übersichtslageplan mit dem zukünftigen Geltungsbereich

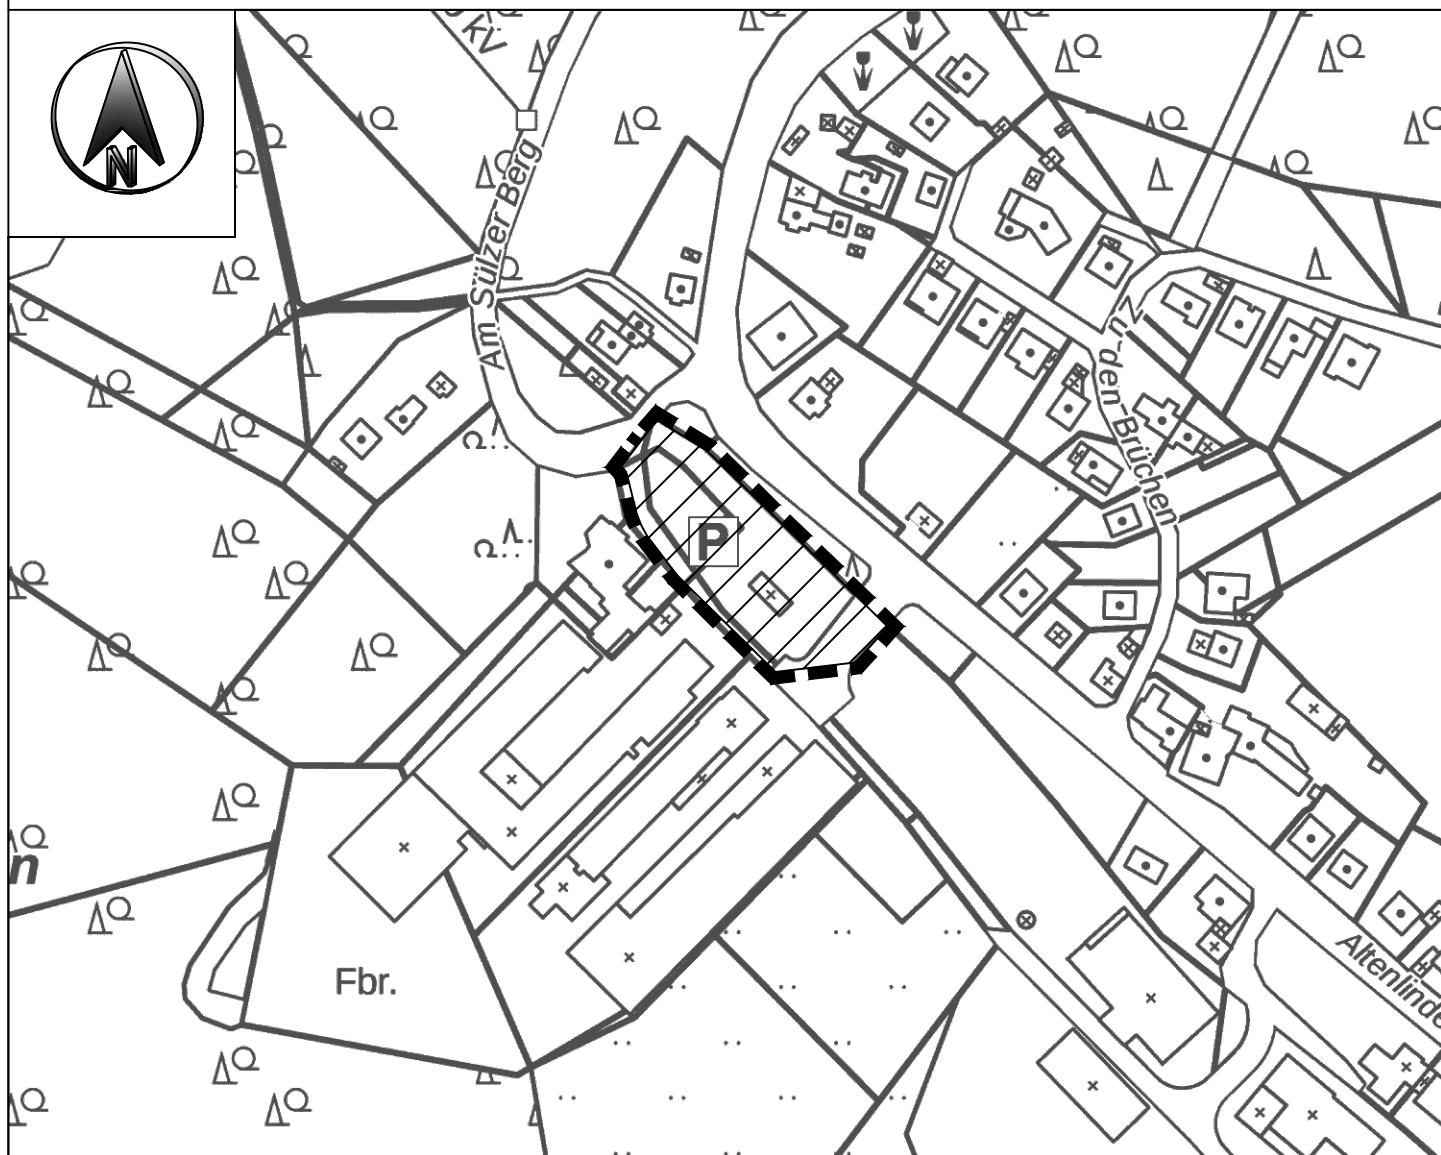


Gemeinde Lindlar
Bebauungsplanes Nr. 19
- Am Altenlinder Feld -
1. Änderung

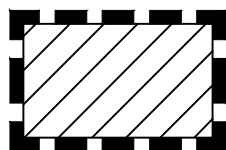


Zukünftiger Geltungsbereich der 1. Änderung
des Bebauungsplanes Nr. 19 - Am Altenlinder Feld -

- Teil 2 - Lageplan mit zukünftigem Geltungsbereich auf Flurkartenbasis

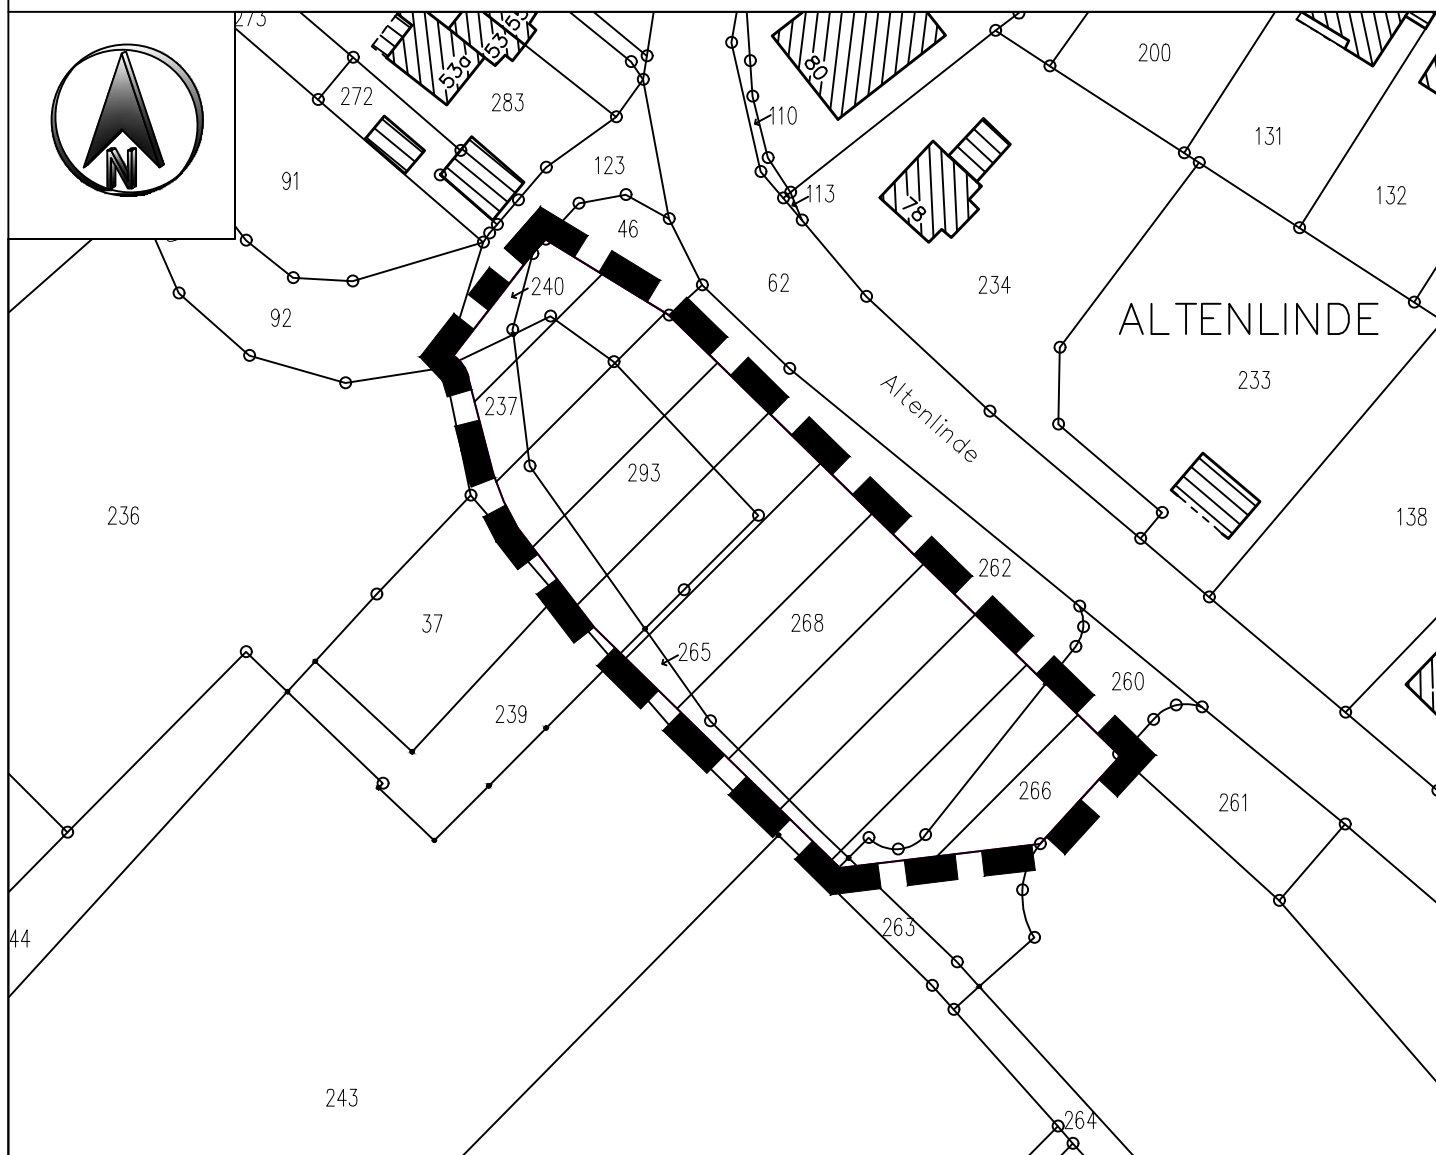

Gemeinde Lindlar Bebauungsplanes Nr. 19 - Am Altenlinder Feld - 1. Änderung

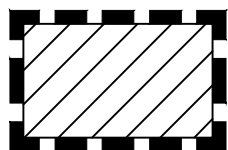

Zukünftiger Geltungsbereich der 1. Änderung
des Bebauungsplanes Nr. 19 - Am Altenlinder Feld -