


er Gewanne

98/2

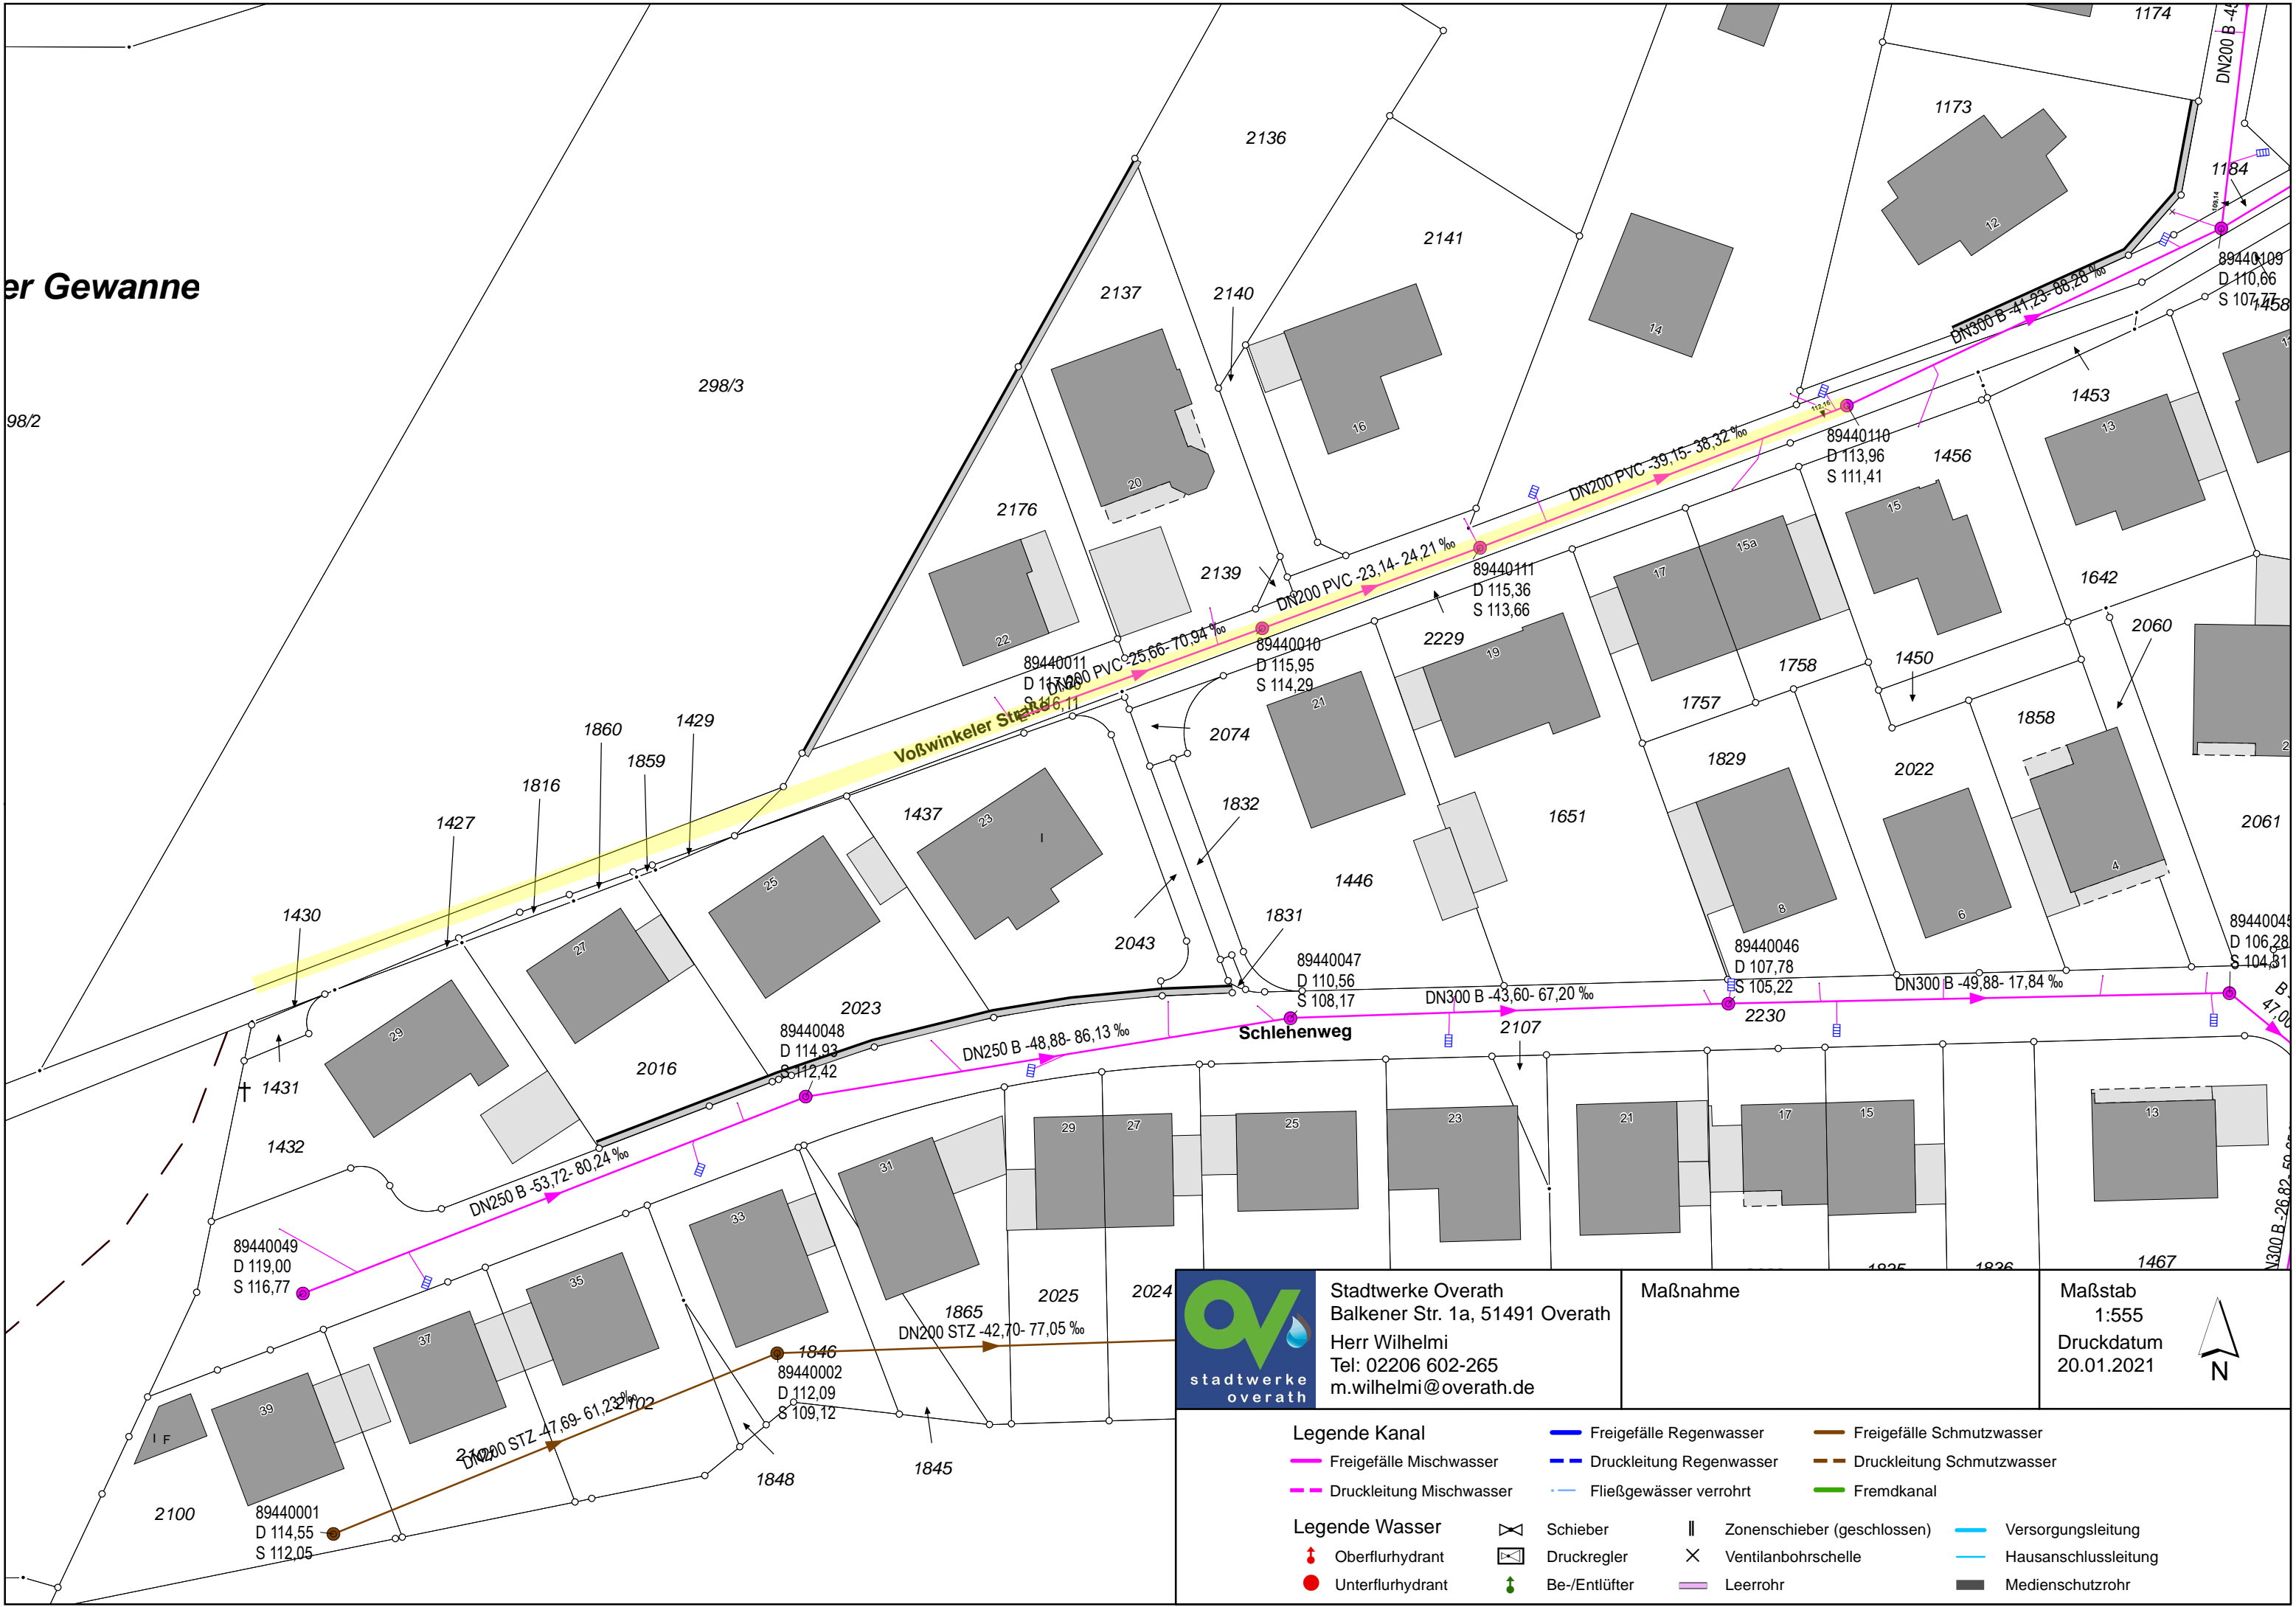


Stadtwerke Overath  
 Balkener Str. 1a, 51491 Overath  
 Herr Wilhelmi  
 Tel: 02206 602-265  
 m.wilhelmi@overath.de

Maßnahme

Maßstab  
 1:555  
 Druckdatum  
 20.01.2021



Legende Kanal

- Freigefälle Mischwasser
- Druckleitung Mischwasser

- Freigefälle Regenwasser
- Druckleitung Regenwasser
- Fließgewässer verrohrt

- Freigefälle Schmutzwasser
- Druckleitung Schmutzwasser
- Fremdkanal

Legende Wasser

- ↑ Oberflurhydrant
- Unterflurhydrant

- Schieber
- Druckregler
- Be-/Entlüfter

- Zonenschieber (geschlossen)
- Ventilbohrschelle
- Leerrohr

- Versorgungsleitung
- Hausanschlussleitung
- Medienschutzrohr